



# Wohnen an der Kornbrennerei

## Wohnung 1112

**MEYER**  
IMMOBILIENVERWALTUNG




|                             |                                      |
|-----------------------------|--------------------------------------|
| <b>Objektart:</b>           | Wohnung                              |
| <b>Fertigstellung:</b>      | March 2026                           |
| <b>Adresse:</b>             | Königstraße 34b<br>48291 Telgte      |
| <b>Stockwerk:</b>           | 1. OG-2.OG                           |
| <b>Zimmerzahl:</b>          |                                      |
| <b>Wohnfläche:</b>          | ca. 119,27 m <sup>2</sup>            |
| <b>Balkon/Terrasse:</b>     | Balkon, Terrasse mit<br>Gartenanteil |
| <b>Aufzug:</b>              | Personenaufzug                       |
| <b>Miete:</b>               | 1.320,00 €                           |
| <b>Betriebskosten:</b>      | 150,00 €                             |
| <b>Heizkostenpauschale:</b> | 190,00 €                             |
| <b>Parkplatz:</b>           | 50,00 €                              |

Architekt: **BUNDELANE MITT-LEHNER ARCHITECTEN** Projekt: **Bauwerkstatt Bielefelder Töpfe** Maßstab: **1:200** Datum: **2024**



Architekt: **BUNDELANE MITT-LEHNER ARCHITECTEN** Projekt: **Bauwerkstatt Bielefelder Töpfe** Maßstab: **1:200** Datum: **2024**

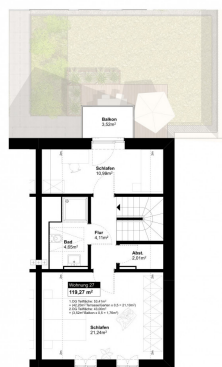

**Meyer Immobilien Verwaltungs GmbH**  
Geschäftsführer: Gerrit Meyer und  
Katharina Meyer  
Münsterstraße 30  
48291 Telgte

Telefon: 02504 88969-0  
Telefax: 02504 88969-10  
info@meyer-iv.de  
www.meyer-iv.de

Amtsgericht Münster, HRB 10841  
Steuer Nr. 346 / 5873 / 0462

# Ausstattung

## Wohnung 1112

|                           |                      |
|---------------------------|----------------------|
| Wohnen / Essen / Küche    | 28.81 m <sup>2</sup> |
| Technik                   | 1.43 m <sup>2</sup>  |
| Flur                      | 5.34 m <sup>2</sup>  |
| Gäste-WC                  | 2.44 m <sup>2</sup>  |
| Abstellraum               | 2.70 m <sup>2</sup>  |
| Diele                     | 6.16 m <sup>2</sup>  |
| Bad                       | 5.28 m <sup>2</sup>  |
| Arbeiten                  | 6.53 m <sup>2</sup>  |
| Schlafen (obere Etage)    | 10.99 m <sup>2</sup> |
| Terrasse/Garten           | 42.20 m <sup>2</sup> |
| Balkon                    | 3.52 m <sup>2</sup>  |
| Flur (obere Etage)        | 4.11 m <sup>2</sup>  |
| Bad (obere Etage)         | 4.65 m <sup>2</sup>  |
| Abstellraum (obere Etage) | 2.01 m <sup>2</sup>  |
| Schlafen 2 (obere Etage)  | 21.24 m <sup>2</sup> |

# Grundriss

## Wohnung 1112




Architekt  
SCHNOKLAKE BETZ DÖMER ARCHITECTEN

Projekt  
Kornelienstrasse Steinstraße Telgte

Wohnungen:  
W07\_BK03

Etage  
1.OG

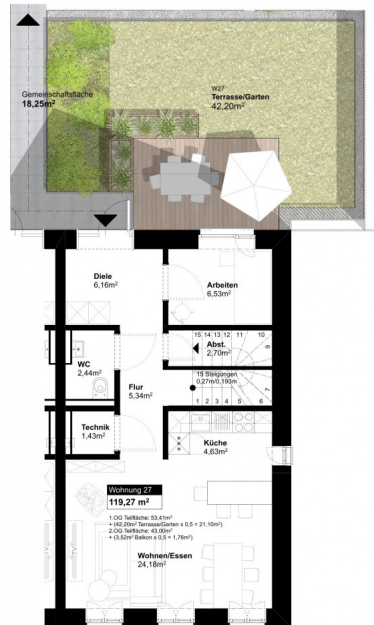

Architekt  
SCHNOKLAKE BETZ DÖMER ARCHITECTEN

Projekt  
Kornelienstrasse Steinstraße Telgte

Wohnungen:  
W07\_BK03

Etage  
2.OG



# Objektbeschreibung

## Wohnung 1112

## Objektbeschreibung

### WHG 27-1112

Inmitten der charmanten Innenstadt von Telgte, direkt um die historische Kornbrennerei, entsteht derzeit ein modernes und hochwertig konzipiertes Wohn- und Geschäftshaus, das städtisches Leben mit hohem Wohnkomfort und zukunftsweisender Technik vereint. Das Projekt umfasst insgesamt ca. 40 moderne Wohnungen, die sich auf mehrere Gebäudeteile verteilen. Die Wohneinheiten zeichnen sich durch durchdachte Grundrisse, lichtdurchflutete Räume und eine zeitgemäße Ausstattung aus – ideal für Singles, Paare, Familien und Senioren. Ergänzt wird das Wohnkonzept durch gewerbliche Flächen im Erdgeschoss, die Platz für Einzelhandel, Gastronomie oder Dienstleister bieten und so zur Belebung des Quartiers beitragen. Der Neubau ist barrierefrei geplant und verfügt über fünf separate Treppenhäuser, die jeweils mit einem komfortablen Aufzug ausgestattet sind. Dies ermöglicht einen bequemen Zugang zu allen Etagen – auch mit Kinderwagen oder Rollator. Es steht zudem eine geräumige Tiefgarage mit Stellplätzen zur Anmietung zur Verfügung, sodass das Auto sicher und wettergeschützt abgestellt werden kann. Das Gebäude wird energieeffizient nach aktuellen hohen Standards errichtet. Unter anderem sorgt ein umweltfreundliches Geothermie-Heizsystem für nachhaltige Wärme- und Kälteversorgung, was langfristig auch wirtschaftliche Vorteile für die Bewohner mit sich bringt. Die Fertigstellung der ersten Abschnitte ist für das 1. Quartal 2026 geplant. Bereits jetzt ist das Interesse groß – eine frühzeitige Kontaktaufnahme wird empfohlen.

## Lagebeschreibung

Diese Wohnung erstreckt sich über zwei Etagen (1. OG und 2. OG) des Wohngebäudes.

Einkaufsmöglichkeiten, Cafés, Restaurants, Schulen und Ärzte sind bequem erreichbar und bieten eine hervorragende Nahversorgung. Die Anbindung an den öffentlichen Nahverkehr ist optimal – der Bahnhof Telgte sowie Bushaltestellen erreichen Sie in nur wenigen Gehminuten.

Naturliebhaber profitieren von zahlreichen Radwegen und Erholungsgebieten entlang der Ems.

### Rechtlicher Hinweis

Die Inhalte dieses Exposés wurden mit größter Sorgfalt erstellt. Dennoch können Fehler oder Abweichungen nicht vollständig ausgeschlossen werden. Alle Flächenangaben sind ca.-Werte und basieren auf Planungsunterlagen; sie können sich nach Fertigstellung noch geringfügig ändern. Die dargestellten Fotos dienen ausschließlich Illustrationszwecken und können von der tatsächlichen Ausführung abweichen. Dieses Exposé sowie die darin enthaltenen Texte und Abbildungen sind urheberrechtlich geschützt.